



**Onderwerp:**

definitieve toekenning huisnummering

**Bezoekadres:** De Rotterdam

Wilhelminakade 179, Rotterdam

**Postadres:** Postbus 10902

3004 BC ROTTERDAM

**Internet:** [www.rotterdam.nl](http://www.rotterdam.nl)

**Van:** F. van Steel

**Telefoon:**

**E-mail:** [bag@rotterdam.nl](mailto:bag@rotterdam.nl)

**Ons kenmerk.:** 21/0014763

HNROMV.20.11.00530

**Bijlage(n):** 1

**Datum:** 24-8-2021

Retouradres: Postbus 10902, 3004 BC Rotterdam

Aan RLTY Rotterdam  
Tav dhr. E. Plug  
Steenenstraat 12  
3262 JM Oud-Beijerland

E-mail : [erik@rlty.nl](mailto:erik@rlty.nl)  
C.c. : [info@avanalphen.nl](mailto:info@avanalphen.nl)

Geachte heer/mevrouw,

Met toezending van bijgaande tekening delen wij u mee, dat wij aan de **Willebrordusplein en Bergweg** gelegen woningen en bedrijfsruimte de volgende huisnummers hebben toegekend;

**Willebrordusplein**

Huisnummers : 13A t/m L

Postcode : 3037 TD

**Bergweg**

Huisnummers : 161A

Postcode : 3037 EH

*Willebrordusplein 12C = nevenadres*

De reden hiervoor is de bouw van 11 nieuwbouwwoningen op de voormalige Formido-locatie, hetgeen aanleiding geeft tot het invoeren van bovengenoemde huisnummers.

## 1 Besluitvormingskader

Het college van burgemeester en wethouders heeft op grond van de 'Straatnamenverordening 2014' de taak en de bevoegdheid tot het toekennen en wijzigen van straatnamen en huisnummers aan gebouwen.

## 2 Vervolgprocedure

U dient de huisnummerborden binnen 4 weken na verzenddatum van deze brief aan te brengen, of indien het gebouw of de terreinafscheiding waarop de huisnummerborden zullen worden geplaatst op het tijdstip van de dagtekening nog niet is voltooid, binnen 4 weken na de voltooiing daarvan. De huisnummerborden dienen te worden aangebracht op de gevel op een, vanaf de openbare weg waaraan de huisnummers zijn toegekend, duidelijk zichtbare plaats / op een terreinafscheiding op een, vanaf de weg waaraan de huisnummers zijn toegekend, duidelijk zichtbare plaats.



Bij het aanbrengen van de huisnummerborden dient u de voorschriften van de 'Straatnamenverordening 2014' in acht te nemen.

Hoogachtend,


NAMENS HET COLLEGE VAN BURGEMEESTER EN WETHOUDERS

T. Erinkveld  
Manager Basisinformatie

Dit document is automatisch gegenereerd.


\*Dit document is digitaal opgesteld en daarom niet ondertekend.

Belanghebbenden kunnen tegen een besluit binnen zes weken na datum van verzending ervan een bezwaarschrift indienen bij het college van burgemeester en wethouders. Dit bezwaarschrift moet ondertekend zijn en moet ten minste bevatten de naam en het adres van de indiener, het telefoonnummer van de indiener, zodat contact opgenomen kan worden om samen te bespreken wat de beste aanpak van het bezwaarschrift is, de datum van het bezwaarschrift, de gronden van het bezwaar en een omschrijving van het besluit waartegen het bezwaar zich richt. U wordt verzocht tevens een kopie van dit besluit mee te zenden. Het bezwaarschrift moet worden gezonden naar: het college van burgemeester en wethouders, t.a.v. de Algemene Bezwaarschriftencommissie, postbus 1011, 3000 BA te Rotterdam. Faxnummer Algemene Bezwaarschriftencommissie: 010 - 267 63 00. U kunt uw bezwaarschrift ook via internet indienen via het webformulier. Dit is te vinden onder het kopje 'Formulier' op [www.rotterdam.nl/pdc:bezwaar](http://www.rotterdam.nl/pdc:bezwaar) indienen. U hebt daarvoor wel een DigiD-code, of als bedrijf een E-herkenning, nodig. Deze kunt u aanvragen via [www.digid.nl](http://www.digid.nl), respectievelijk [www.eherkenning.nl](http://www.eherkenning.nl). Kijkt u ook op [www.rechtspraak.nl](http://www.rechtspraak.nl) op de pagina van de voorlopige voorziening.

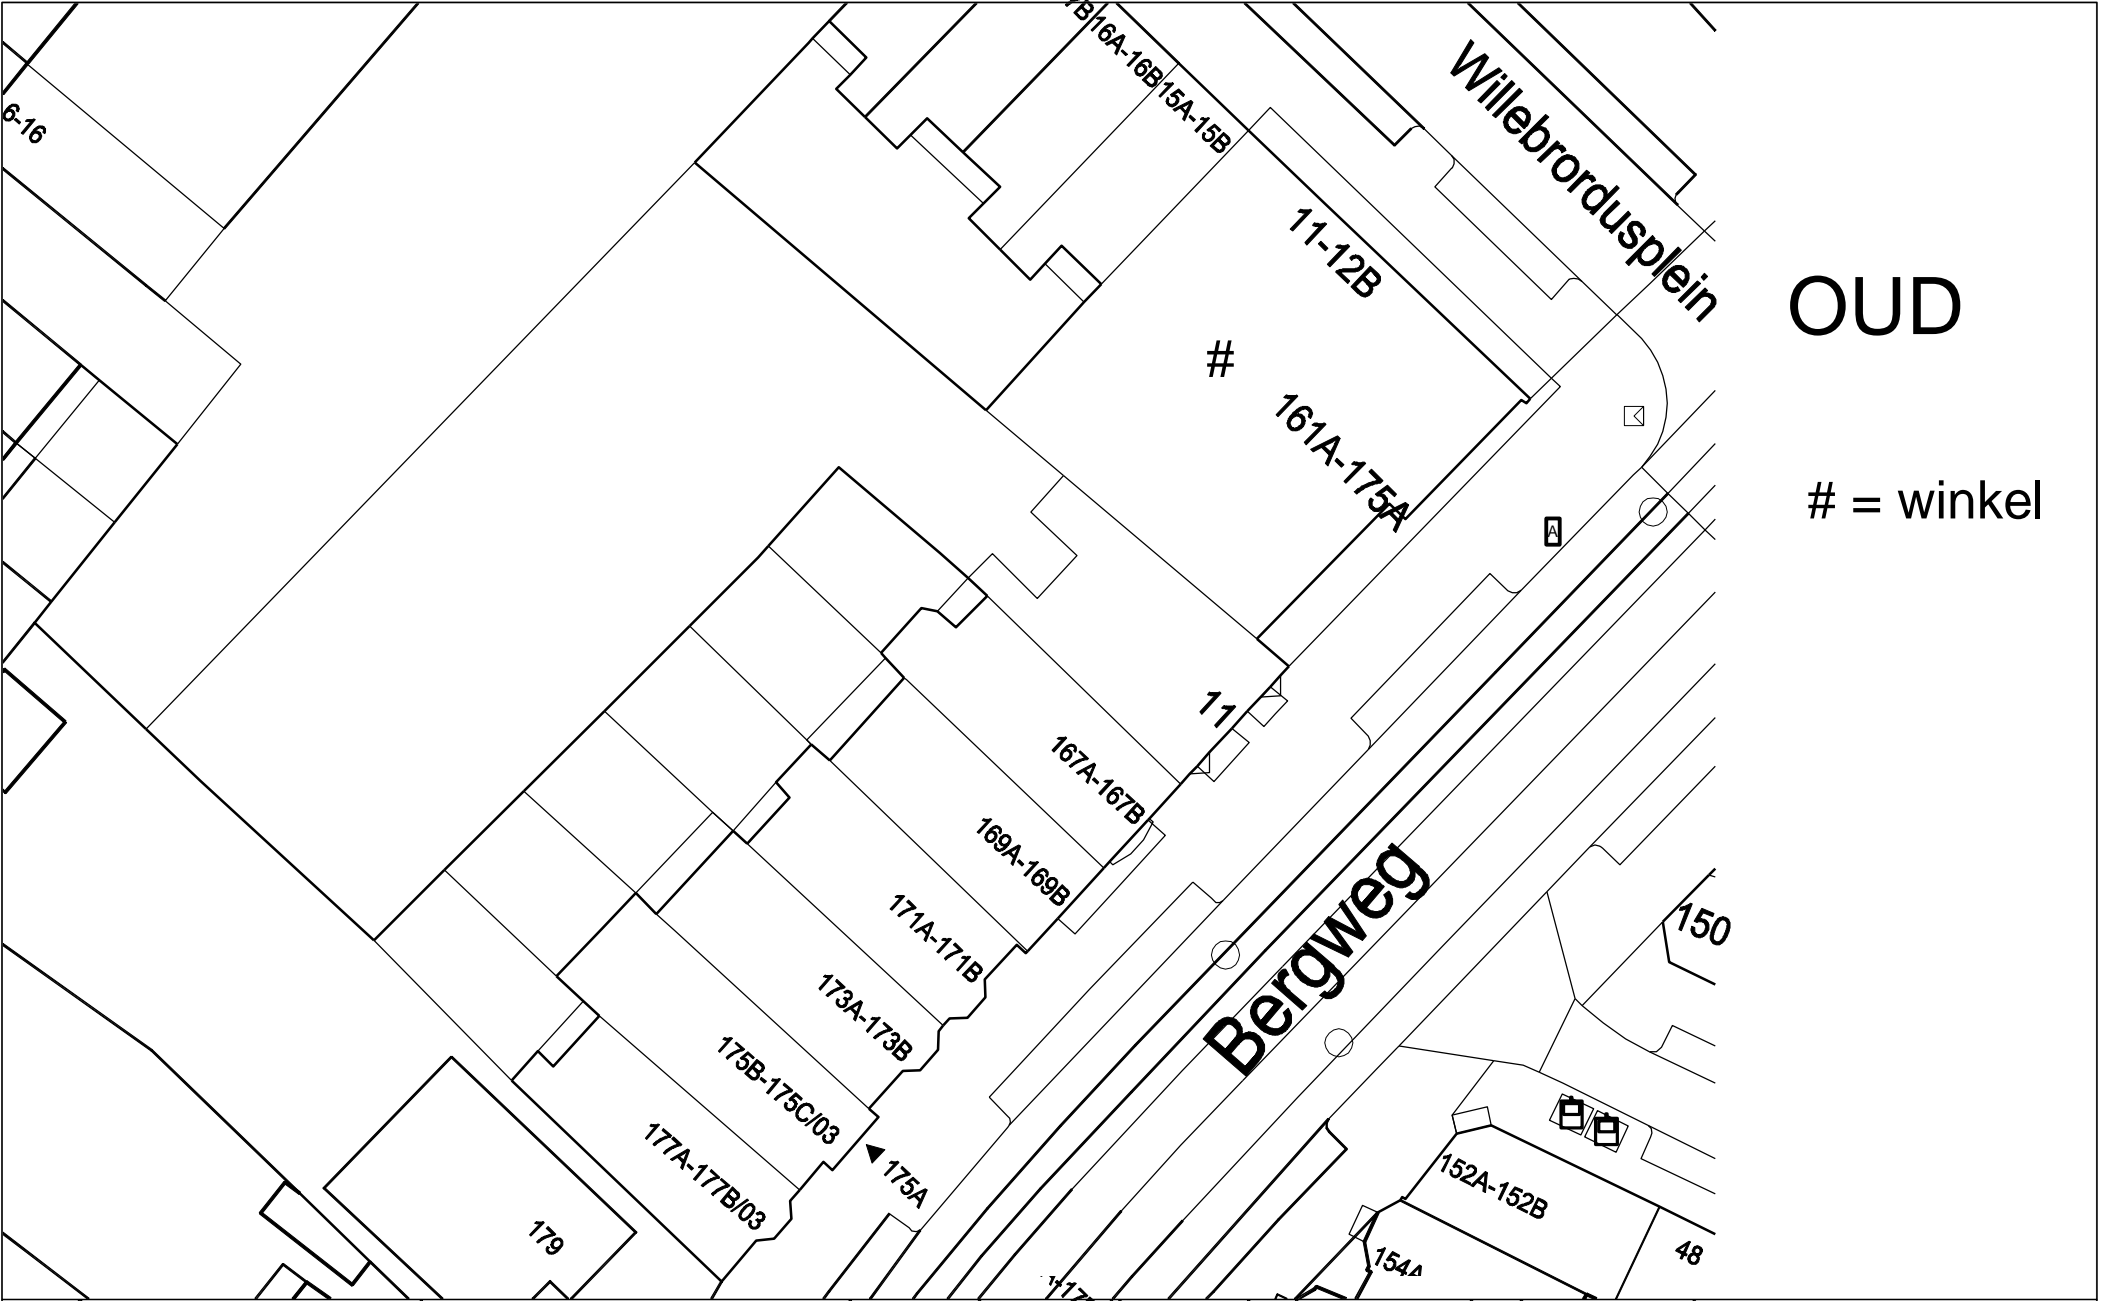

oud

# = winkel

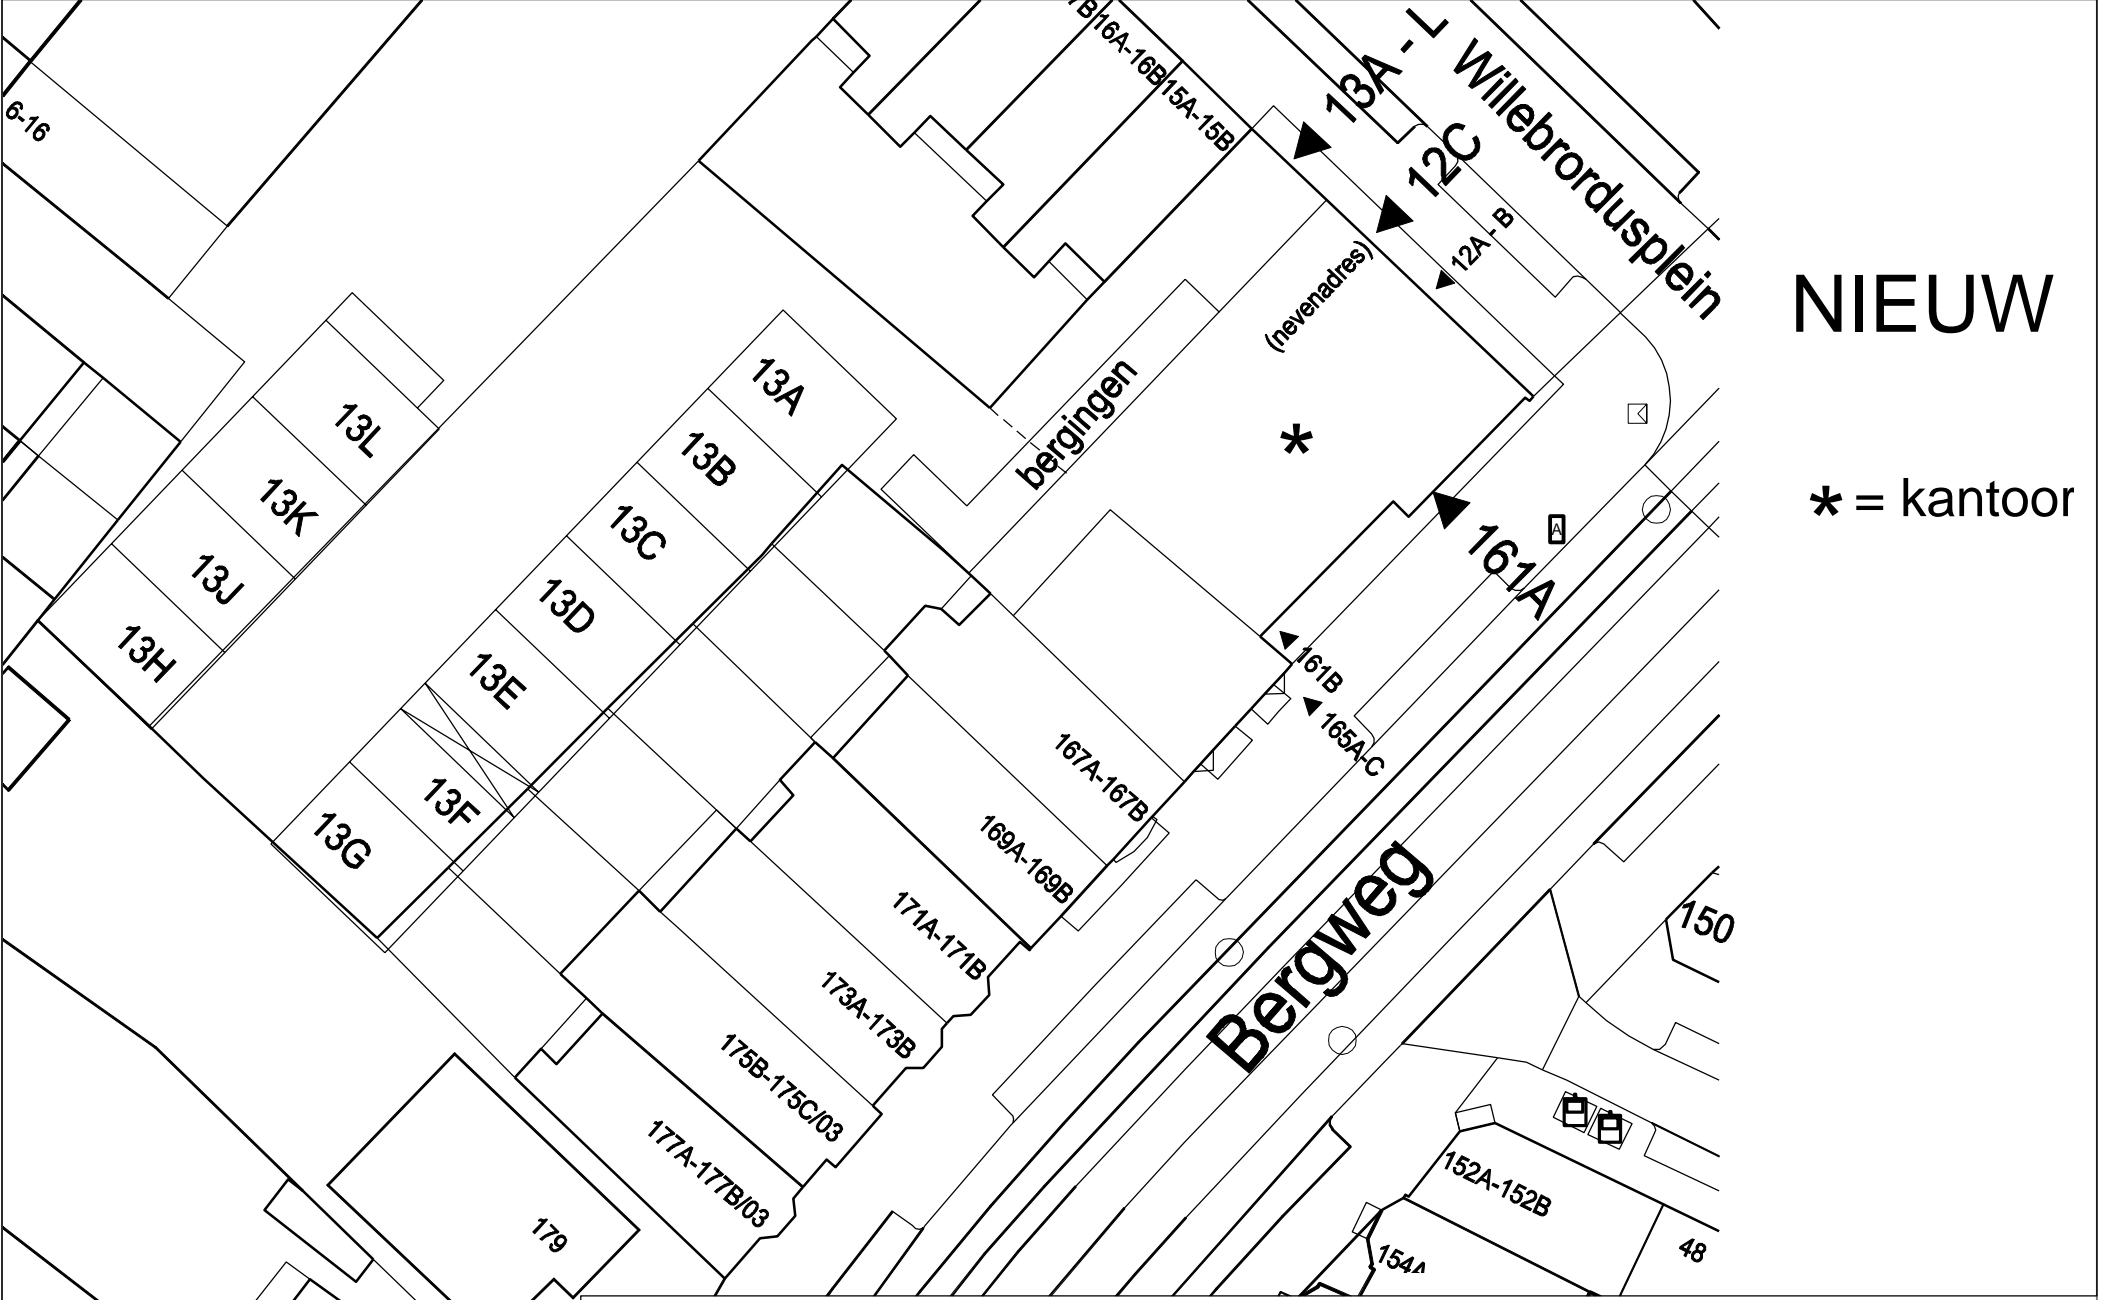

nieuw

\* = kantoor

datum : 24-8-2021  
tekeningnummer : HNROMV.20.11.00530  
tekenaar : F. van Steel  
formaat : A3

HUISNUMMERTEKENING



Gemeente Rotterdam

STADSBEHEER



Betreft: X  
Bouw van 11 nieuwbouwwoningen op de voormalige Formido-locatie

Beschrijving: Bouw van 11 nieuwbouwwoningen op de voormalige Formido-locatie

Naam aanvrager : RLTY Rotterdam  
Tav dhr. E. Plug  
Steenenstraat 12  
3262 JM Oud-Beijerland

E-mail : erik@rlty.nl  
C.c. : info@avanalphen.nl

Beschikingsdatum omgevingsvergunning: 24-8-2021

**oud**

Postcode 3037 TD Rotterdam

<u>Willebrordusplein</u>	11 (beg.gr.)	1	winkelfunctie
	<i>Bergweg 161A en 175A = nevenadressen</i>		

**nieuw**

Postcode 3037 EH Rotterdam

<u>Bergweg</u>	161A (beg.gr.)	1	kantoorfunctie
	<i>Willebrordusplein 12C = nevenadres</i>		

Postcode 3037 TD Rotterdam

<u>Willebrordusplein</u>	13A t/m E (beg.gr. + 1 <sup>e</sup> verd.)	5	woonfuncties
	13F (beg.gr. + 1 <sup>e</sup> + 2 <sup>e</sup> verd.)	1	woonfuncties
	13G t/m L (beg.gr. + 1 <sup>e</sup> verd.)	5	woonfuncties

Intrekken: nevenadres Bergweg 175A

HNROMV.20.11.00530

Opsteller: F. van Steel

Datum: 24-8-2021